



İZMİR İLİ KARŞIYAKA İLÇESİ, 1/1000 ÖLÇEKLİ CUMHURİYET MAHALLESİ
ZETAYF UYGULAMA İMAR PLANI REVİZYONU
PİN:JIP-351029394


L:18A02B3A L:18A02B3B
L:18A02B3C

İzmir Büyükşehir Belediyesi
İzmir İlçe Belediyesi
Karşıyaka İlçe Belediyesi

İZMİR BÜYÜKŞEHİR BELEDİYESİ
Dovya No : 35.03.1.2017/7235
Mühür No : 1811
PİN:JIP : 351029394
Karşıyaka Belediye Meclisinin 05.09.2023 ve 198
sayılı karar ile 15.12.2023 ve 05.13.05 sayılı
Uygulama İmar Planı Revizyonu, İmar Bölgesinin
Belediye Meclisinin 15.12.2023 ve 05.13.05 sayılı
kararı ile 5216 sayılı Büyükşehir Belediye
Kanununun 79. maddesi gereğince değiştirilmiştir.
03.01.2024
Mühür No : 1811
İmar Bölgesi : 1811

İZMİR

İZMİR
L18-a-02-b-3-a

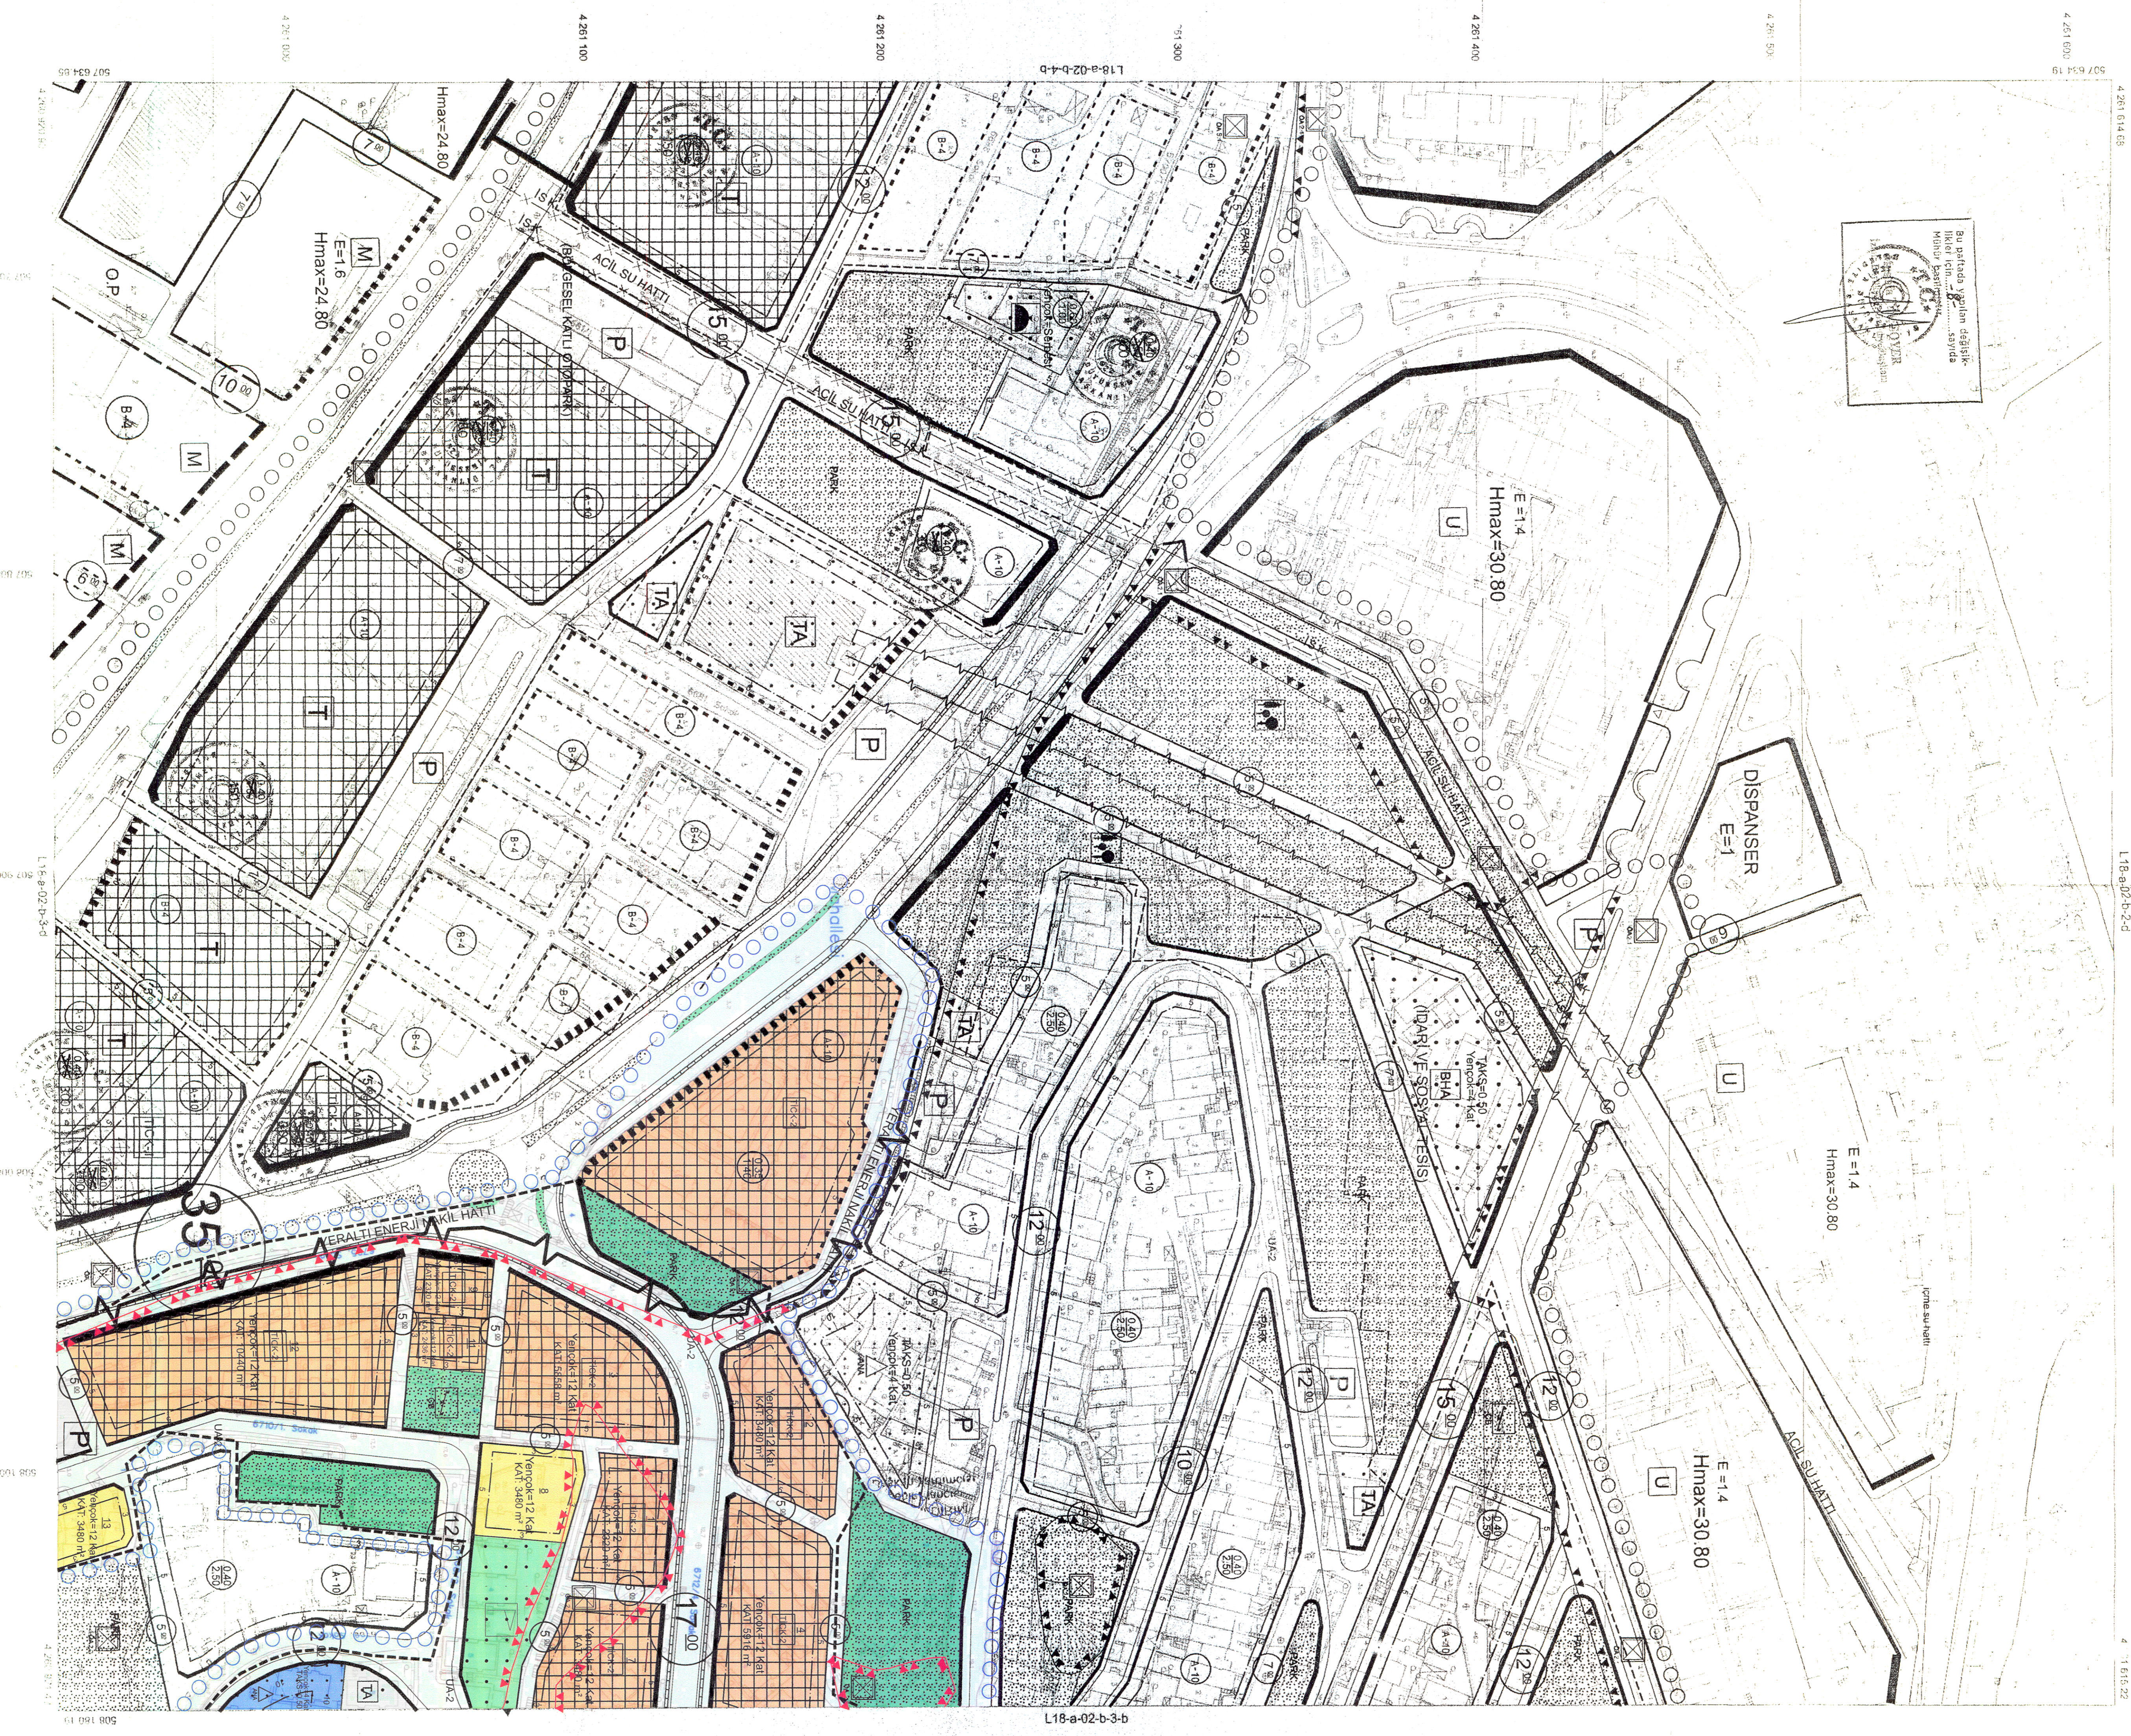

1:1000

